




POHLED - ZÁPADNÝ

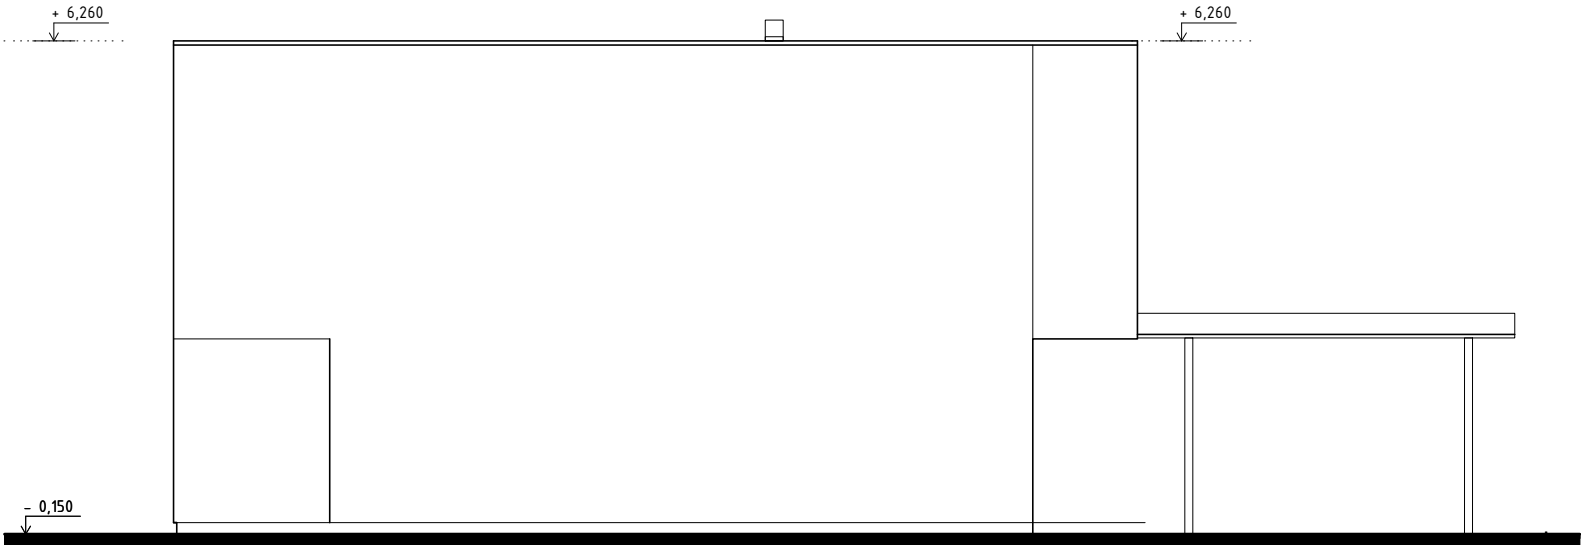

POHLED - JUŽNÝ

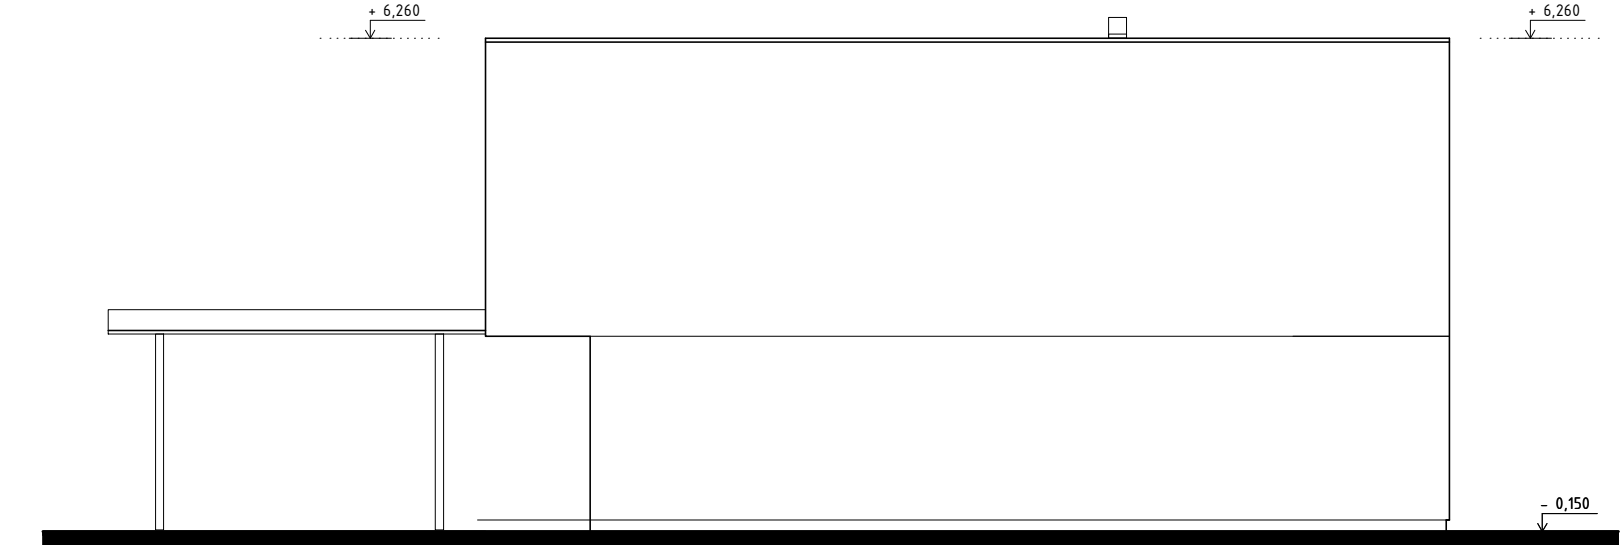

POHLED - SEVERNÝ

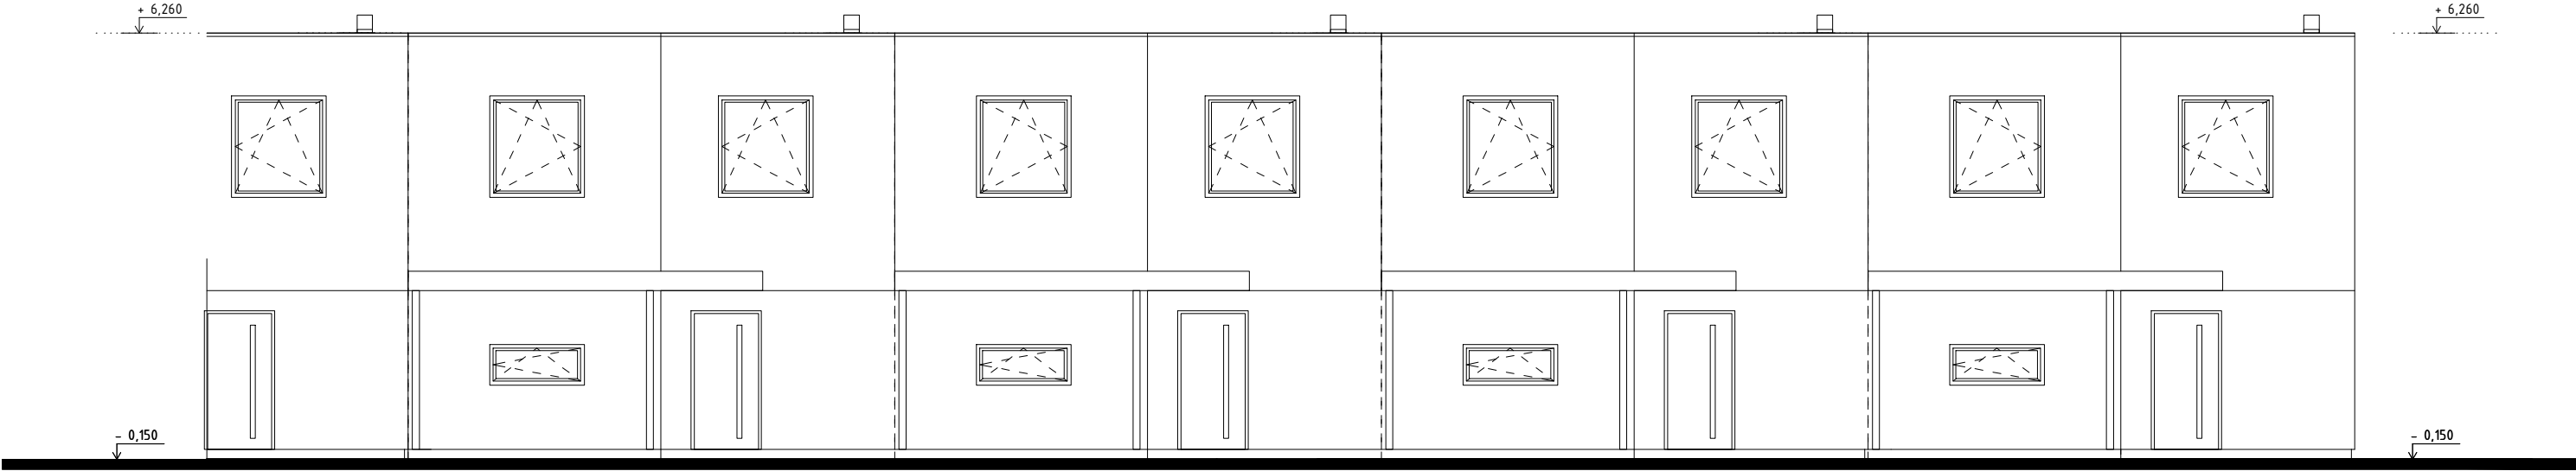

POHLED - VÝCHODNÝ